


Département des Vosges  
**SIE AVIERE**

Commune de SANCHEY  
**Projet AEP sur RD n°41**

Planche n°3

Echelle 1/750

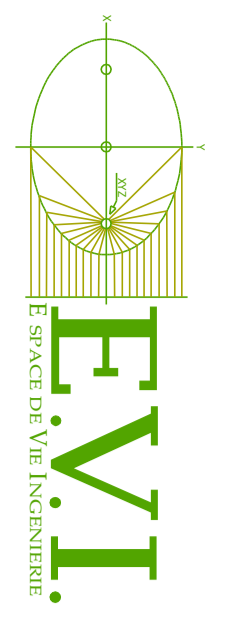

Adresse : 121 Avenue de la République  
 Agence Eau : 27 rue de la République  
 Agence Béton : 17 Rue Desvès-Saint, 55000 Béhen

Indice	Date	Librairie	Modifications	Dessiné par	Contrôlé par
A	17/02/21	1ère esquisse		C.P.	J.L.
B	22/02/21	1ère pose		V.J.	J.L.
C	22/02/21	1ère pose		V.J.	J.L.
E					

Numéro de dossier : F 0 3 0 1 7 7 - P R I O - V E P - 0 0 1 1 - C

**Réseau ADDUCTION EAU POTABLE**  
 Axe : AEP9 - AEP17

